7-1-15 PC
9A

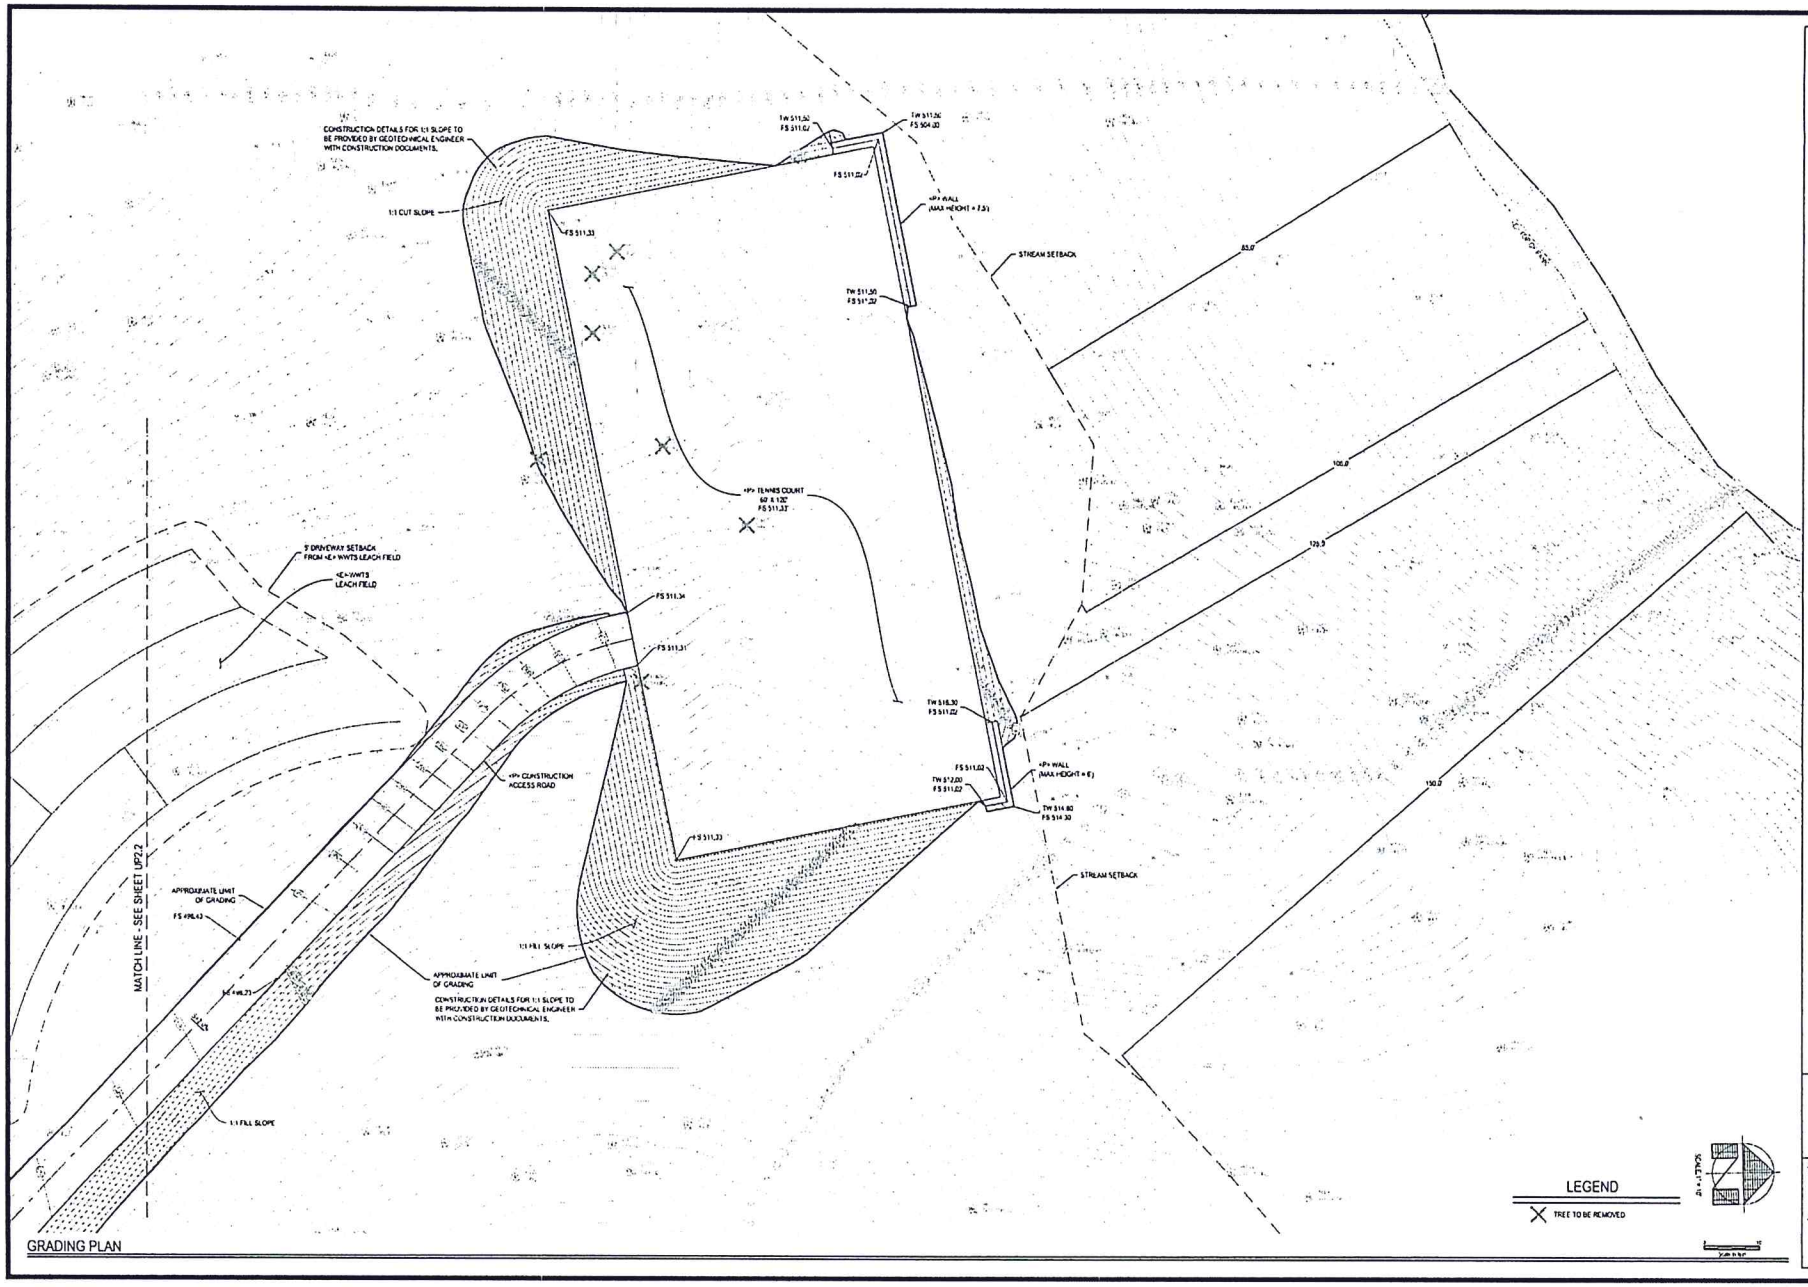

GRADING PLAN

DELTA CONSULTING & ENGINEERING
OF ST. HELENA
1104 ADAMS STREET, SUITE B-3 • ST. HELENA, CALIFORNIA, 94574
707-963-8468 • 707-963-8025 FAX

USE PERMIT PLANS
GRADING PLAN

ERICKSON RESIDENCE
3211 STATE HIGHWAY 29
ST. HELENA, CA 94574
APN: 022-070-046
G-150.01

10/16/13 USE PERMIT

UP 2.3